


MAX UND MORITZ

AUTHENTISCH.
BODENSTÄNDIG.
EINZIGARTIG.

NUTZ-
FLÄCHE
78 m²

2.5-ZI. ATTIKAWOHNUNG HAUS MAX, 1:100

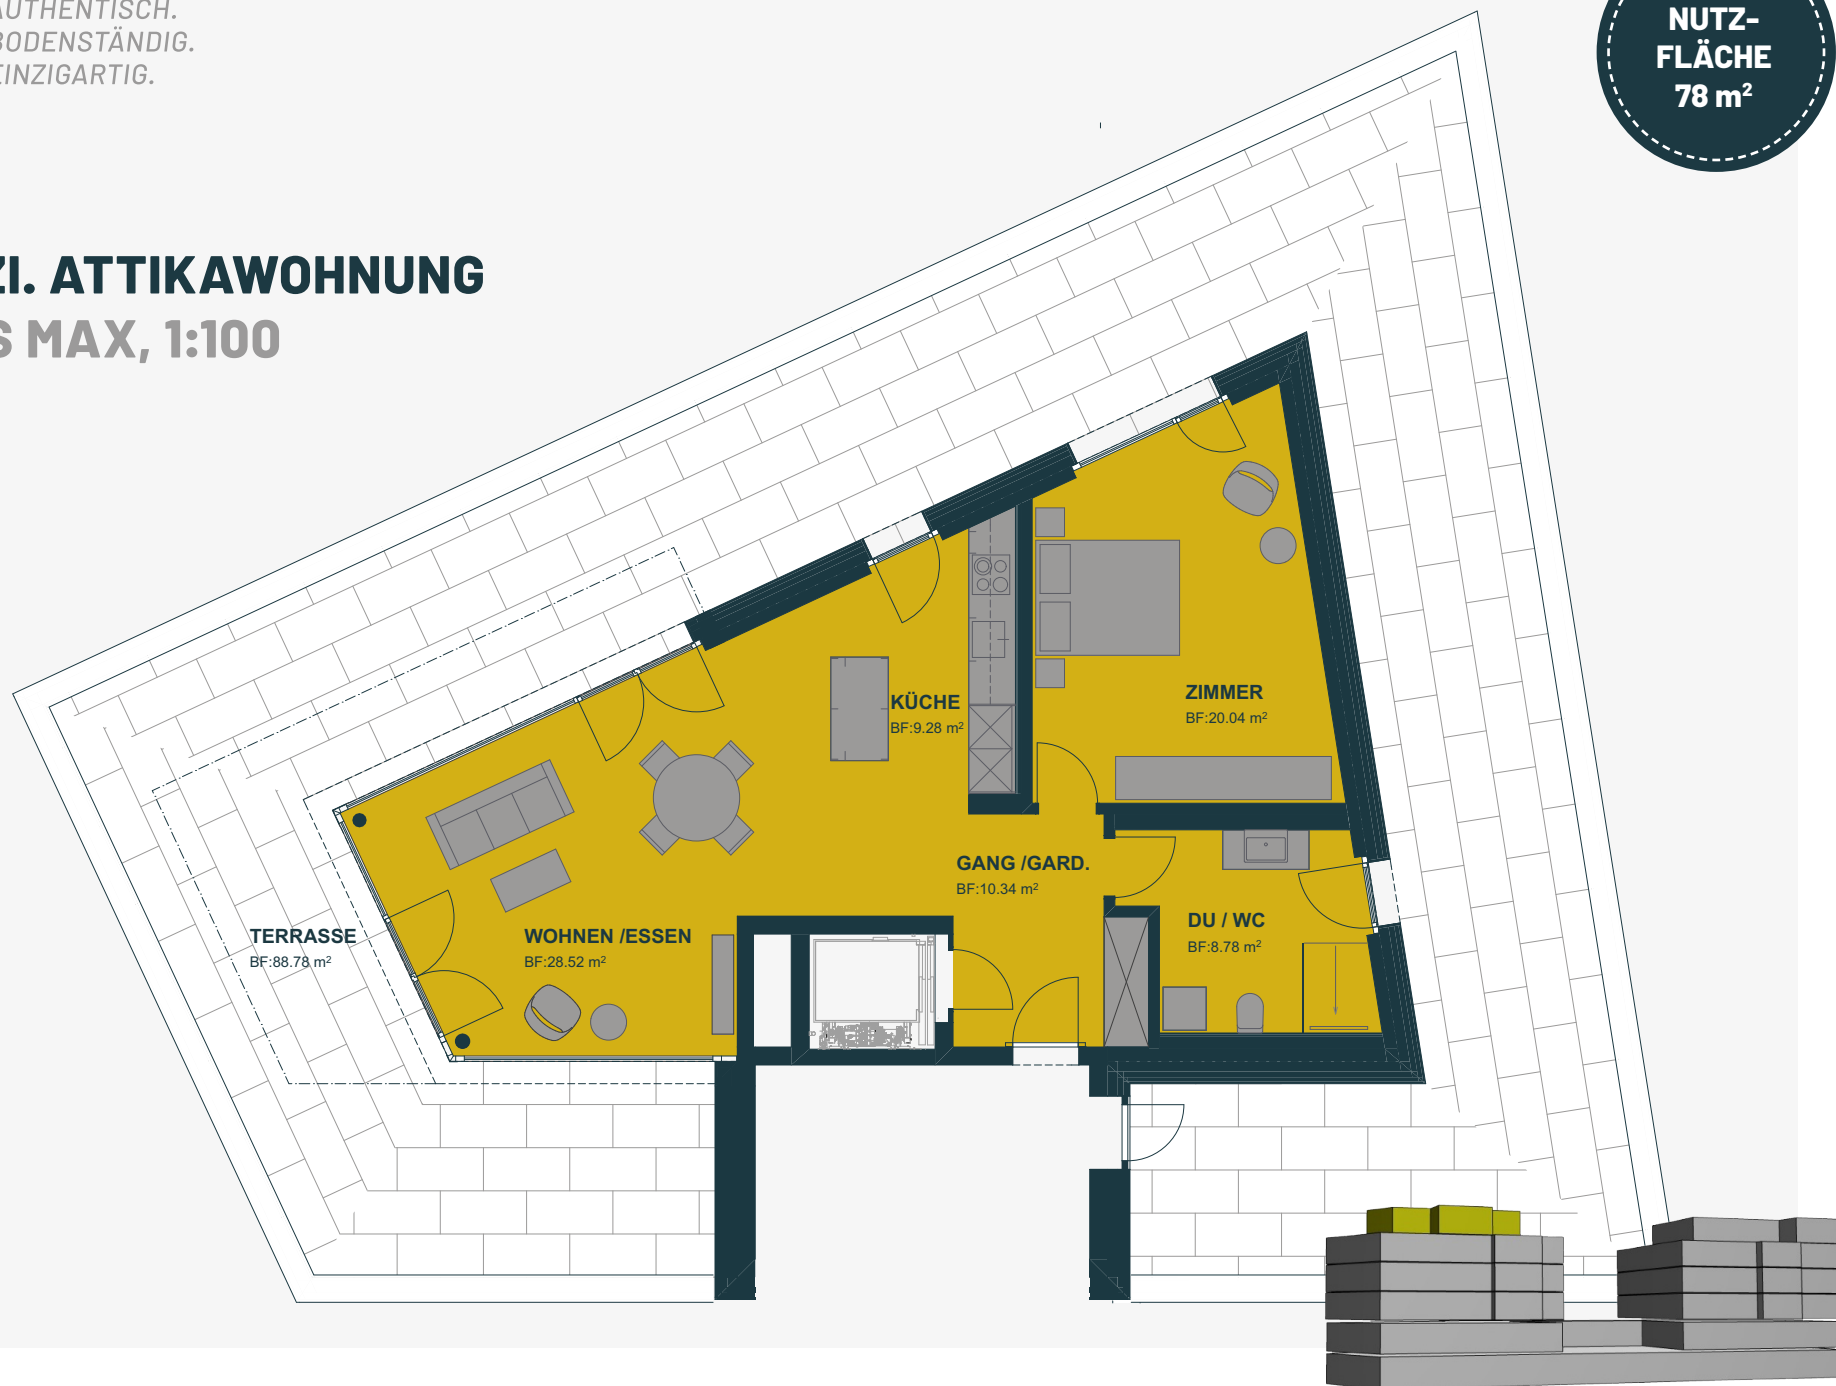

ERSTVERMIETUNG

HEV Verwaltungs AG
Claudia Widmer Hüberli
071 913 50 90
wattwil@hevsg.ch